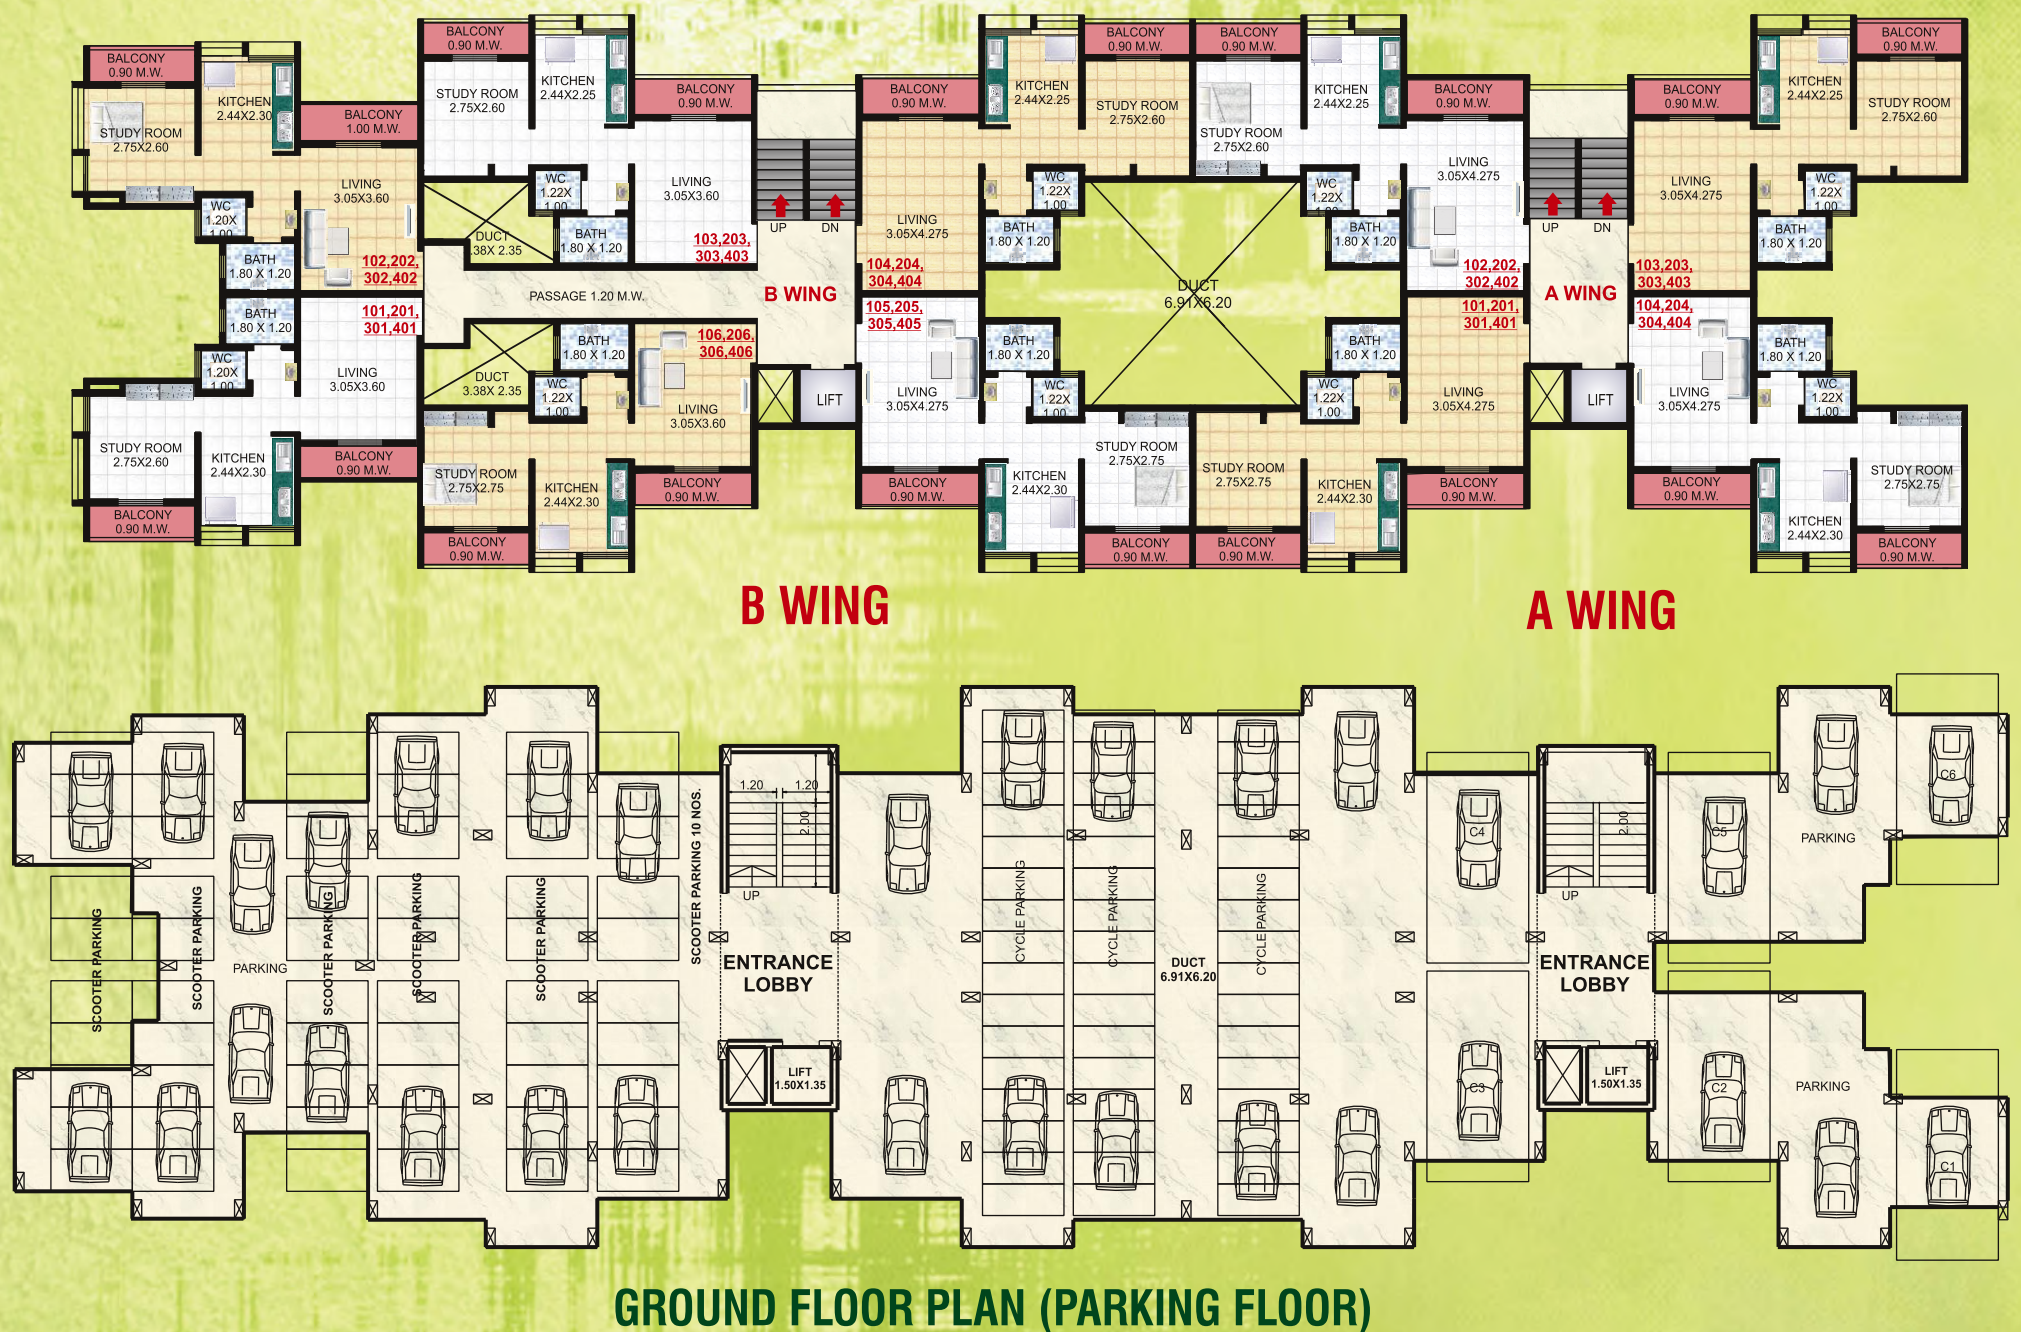


FIRST, SECOND, THIRD & FOURTH FLOOR PLAN

[illegible]

आर्किटेक्ट	आर. सी. स्त्री	कन्सल्टंट	कवाटो विषयक सल्लागार	ऑड. बाळासाहेब पोखरकर, भंडार
------------	----------------	-----------	----------------------	-----------------------------

[illegible]

SAARVI Home Makers

बुद्धिमान संपत्तः :
9594065050
9619148333
8483918453

On going and Completed Projects

प्राप्त २५/१०/७९, सेक्टर - ३९,
कलावे, लवी मंडई.

प्राप्त २५/१०/७९, सेक्टर - ३९,
लॉट नं. ३९, सेक्टर - ३९,
क्षेत्राधीन, लवी मंडई.

ମିନି 'ଲଫାଫେ' ଲଫାଫେ ପ୍ରାୟ



॥ सार्वी निस्पर्ग ॥

गट नं. ३५५, शिवछत्रपती न. वि.सं. मराठी शाळेजवळ, पुणे - नाशिक रोड, आळेफाटा, तालुका - जुन्नर, जि. पुणे.



वैभवशाली व आरामदायी सखाचे प्रतिबिंब पाहण्यासाठी व अनुभवण्यासाठी

१ बी एच के (1 BHK), १ बी एच के +टेरेस (1 BHK+Terrace), १.५ बी एच के (1.5 BHK), २ बी एच के (2 BHK),
फ्लैट्स चा भव्य मॉडर्न प्रकल्प.

श्री क्षेत्र आळेफाटा येथे,

निसर्गाच्या सानिध्यात निसर्गाशी एकरूप होणारा *Ecogreen* हया संकल्पनेवर आधारित एक नाविन्यपूर्ण, वैभवशाली व आनंददायी जीवनशैली प्रदान करणारा अप्रतिम “*सार्वी निसर्ग*” हा संपूर्णतः निवासी प्रकल्प अत्यंत किफायतशीर व वाजवी दरात नवी मुंबई येथील *मे. सार्वी ग्रुप* प्रथमच आपल्यासाठी सुरु करत आहेत.

प्रोजेक्टची वैशिष्ट्ये

- संपूर्ण बांधकाम टाऊन प्लॅनिंगनुसार (T. P. APPROVED)
 - नामवंत बँका व वित्तीय संस्थांकडून कर्ज उपलब्ध
 - मुबलक पाण्याची व्यवस्था
 - सोलर वॉटर हिटर
 - रेन वॉटर हार्वेस्टिंग
 - डिझायनर एन्ट्रन्स लॉबी
- पार्टी लॉन
 - लहान मुलांसाठी खेळण्याची सोय खेळसामुग्रीसह
 - पार्किंगसाठी पुरेशी सोय
 - आकर्षक इलेव्हेशन
 - लिफ्ट व कॉमन एरियासाठी पॉवर बॅकअप
 - भव्य डेकोरेटीव प्रवेशद्वार सुरक्षारक्षक कॅबिनसह

स्पेसिफिकेशन

स्ट्रक्चर व मेसनरी

- भुकंपरोधक आर. सी. सी. फ्रेम स्ट्रक्चर
- बाह्य भिंतीसाठी डबल कोट सॅन्ड फेस्ड प्लास्टर
- जिप्सम / पीओपी फिनीश सहीत अंतर्गत भिंती
- FAGL ब्रिक्स / AAC ब्लॉक्स/विटांचे बांधकाम

फ्लोरिंग

- संपूर्ण फ्लॅटमध्ये २ फुट X २ फुट व्हिट्रीफाईड टाईल फ्लोरिंग
- टेरेस आणि वॉईलेट मध्ये अ‍ॅन्टी स्किड मॅट फिनिश सिरॅमिक फ्लोरिंग

किचन

- स्टेनलेस स्टील सिंक सहित ग्रेनाईट किचन प्लॅटफॉर्म
- ग्लेज् टाईल डॅडो

टॉईलेट

- उत्तम प्रतिच्या सी. पी. फिटींग्स्
- कन्सिड प्लम्बींग
- अ‍ॅन्टी स्किड सिरॅमिक मॅट फिनिश फ्लोरिंग
- लिटेल लेव्हल पर्यंत ग्लेज् टाईल्स
- डब्ल्यु. सी. मध्ये ४ फुटापर्यंत डॅडो
- वॉटर गीझरसाठी प्रोव्हिजन

डोअर अ‍ॅन्ड डोअर फ्रेम्स्

- उत्तम प्रतिच्या डोअर फिटींग्स् सोबत आकर्षक मुख्य प्रवेशद्वार
- लॅमिनेटेड वुडन डोअर व डोअर फ्रेम सहित मुख्य प्रवेशद्वार
- बेडरूम साठी लॅमिनेटेड वुडन डोअर व डोअर फ्रेम
- वॉईलेटसाठी मारबल फ्रेम व FRP डोअर्स

विंडोज

- एम.एस. सेफ्टी ग्रील सहीत पावडर कोटेड अल्युमिनियम स्लायडिंग विंडोज

इलेक्ट्रीकल


- आवश्यकतेनुसार इलेक्ट्रीकल पॉईंट्स्
- क्वालिटी स्वीचेस सहीत कंसिड कॉपर वायरिंग
- फायर रिटारडंट वायर मिनिएवर सर्कीट ब्रेकर
- लिफ्टींग रुममध्ये टीव्ही व टेलिफोन पॉईंट्स्

पेंटिंग

- बाह्य पेंटिंग : सेमी अ‍ॅक्रॅलिक पेंट
- अंतर्गत पेंटिंग : ऑईल बॉऊन्ड डिस्टेंपर

लिफ्ट

- व्ही३एफ. ड्राईव्ह सहित उत्तम प्रतिच्या ब्रॅन्डेड लिफ्ट्स्

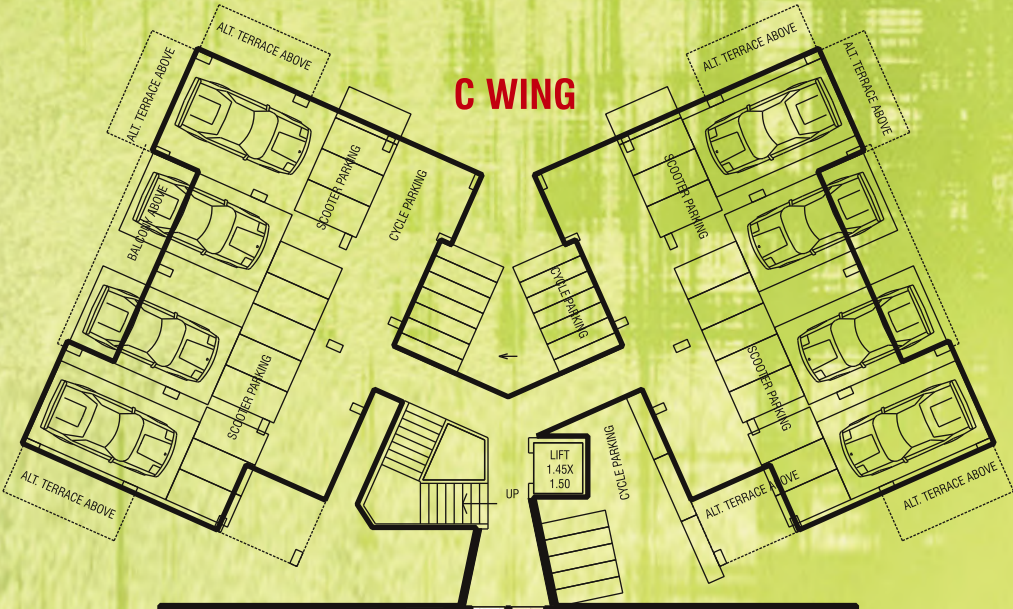


प्रकल्प वैशिष्ट्ये



पुणे नाशिक हायवेपासून हाकेच्या अंतरावर



शिवनेरी किल्ला २० किमी

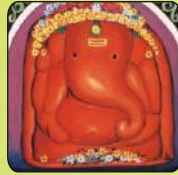

ओझर गणपती १५ किमी



खेळण्याचे मैदान १०००० स्के.फुट



वरिष्ठ नागरीक स्थळ



आळेफाटा बस स्थानक ५ मिनिटावर अंतरावर